


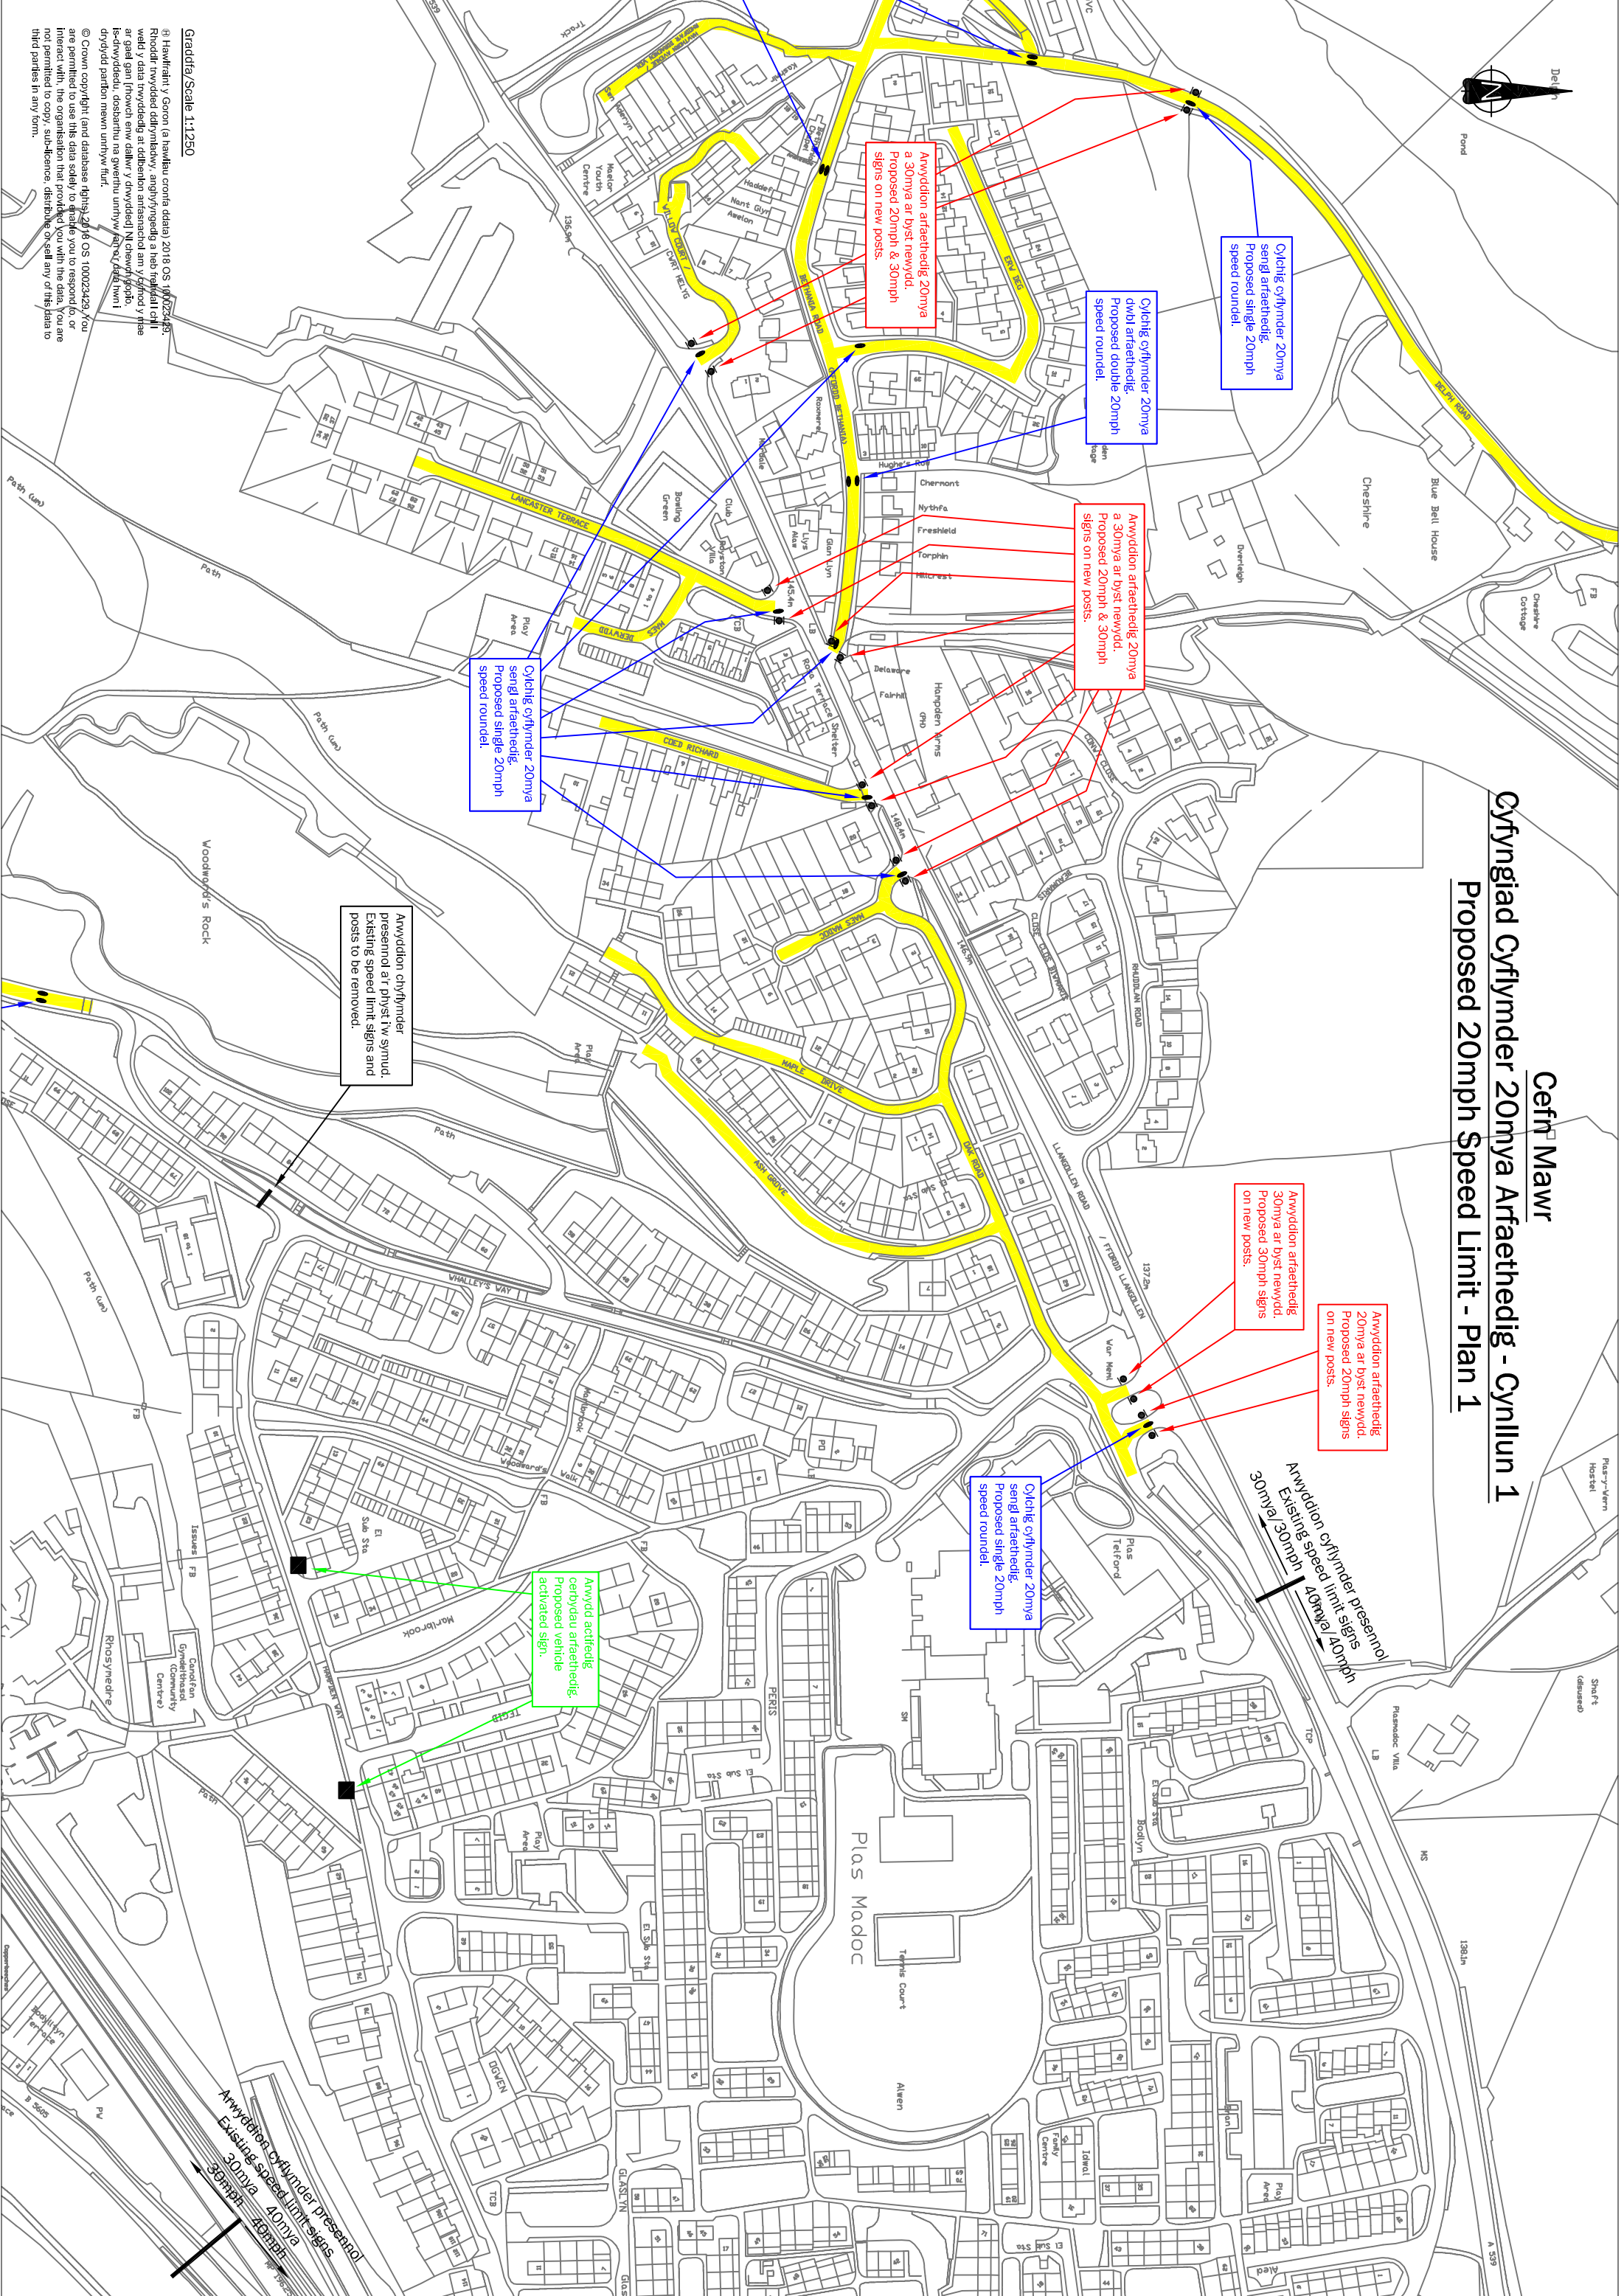

Cefn Mawr

Cyfyngiad Cyflymder 20mya Arfaethedig - Cynllun 1

Proposed 20mph Speed Limit - Plan 1



Cylchig cyflymder 20mya
Sengl arfaethedig.
Proposed single 20mph
speed roundel.

Cylchig cyflymder 20mya
dwl arfaethedig.
Proposed double 20mph
speed roundel.

Arwyddion arfaethedig 20mya
a 30mya ar dyst newydd.
Proposed 20mph & 30mph
signs on new posts.

Arwyddion arfaethedig 20mya
a 30mya ar dyst newydd.
Proposed 20mph & 30mph
signs on new posts.

Cylchig cyflymder 20mya
Sengl arfaethedig.
Proposed single 20mph
speed roundel.

Arwyddion cyflymder
presennol a'r physt i'w symud.
Existing speed limit signs and
posts to be removed.

Arwyddion arfaethedig
30mya ar dyst newydd.
Proposed 30mph signs
on new posts.

Arwyddion arfaethedig
20mya ar dyst newydd.
Proposed 20mph signs
on new posts.

Arwyddion cyflymder presennol
Existing speed limit signs
30mya/30mph 40mya/40mph

Arwydd actioedig
cerbydau arfaethedig.
Proposed vehicle
activated sign.

Cylchig cyflymder 20mya
Sengl arfaethedig.
Proposed single 20mph
speed roundel.

Arwyddion cyflymder presennol
Existing speed limit signs
30mya 40mya 40mya/40mph

Graddfa/Scale 1:1250

© Hawlfraint y Goron (a hawlau cronfa ddata) 2018 OS 100023425.
Rhodri Iwanedd Dafydd, anghyngedig a heb freiddaliad i
weld y data twyddedig a ddirodd arfaethedig am y cyfnewid y
ar gael gan frowch emw ddiwr y drwydded N chweff goco.
Is-dwydded, dosbarthu na gwerthu umhwy a'n ddiwr hwn!
drydded parhau mewn umhwy fur.

© Crown copyright (and database rights) 2018 OS 100023425. You
are permitted to use the data solely to enable you to respond to or
interact with the organisation that provided you with the data. You are
not permitted to copy, sub-licence, distribute or sell any of the data to
third parties in any form.