


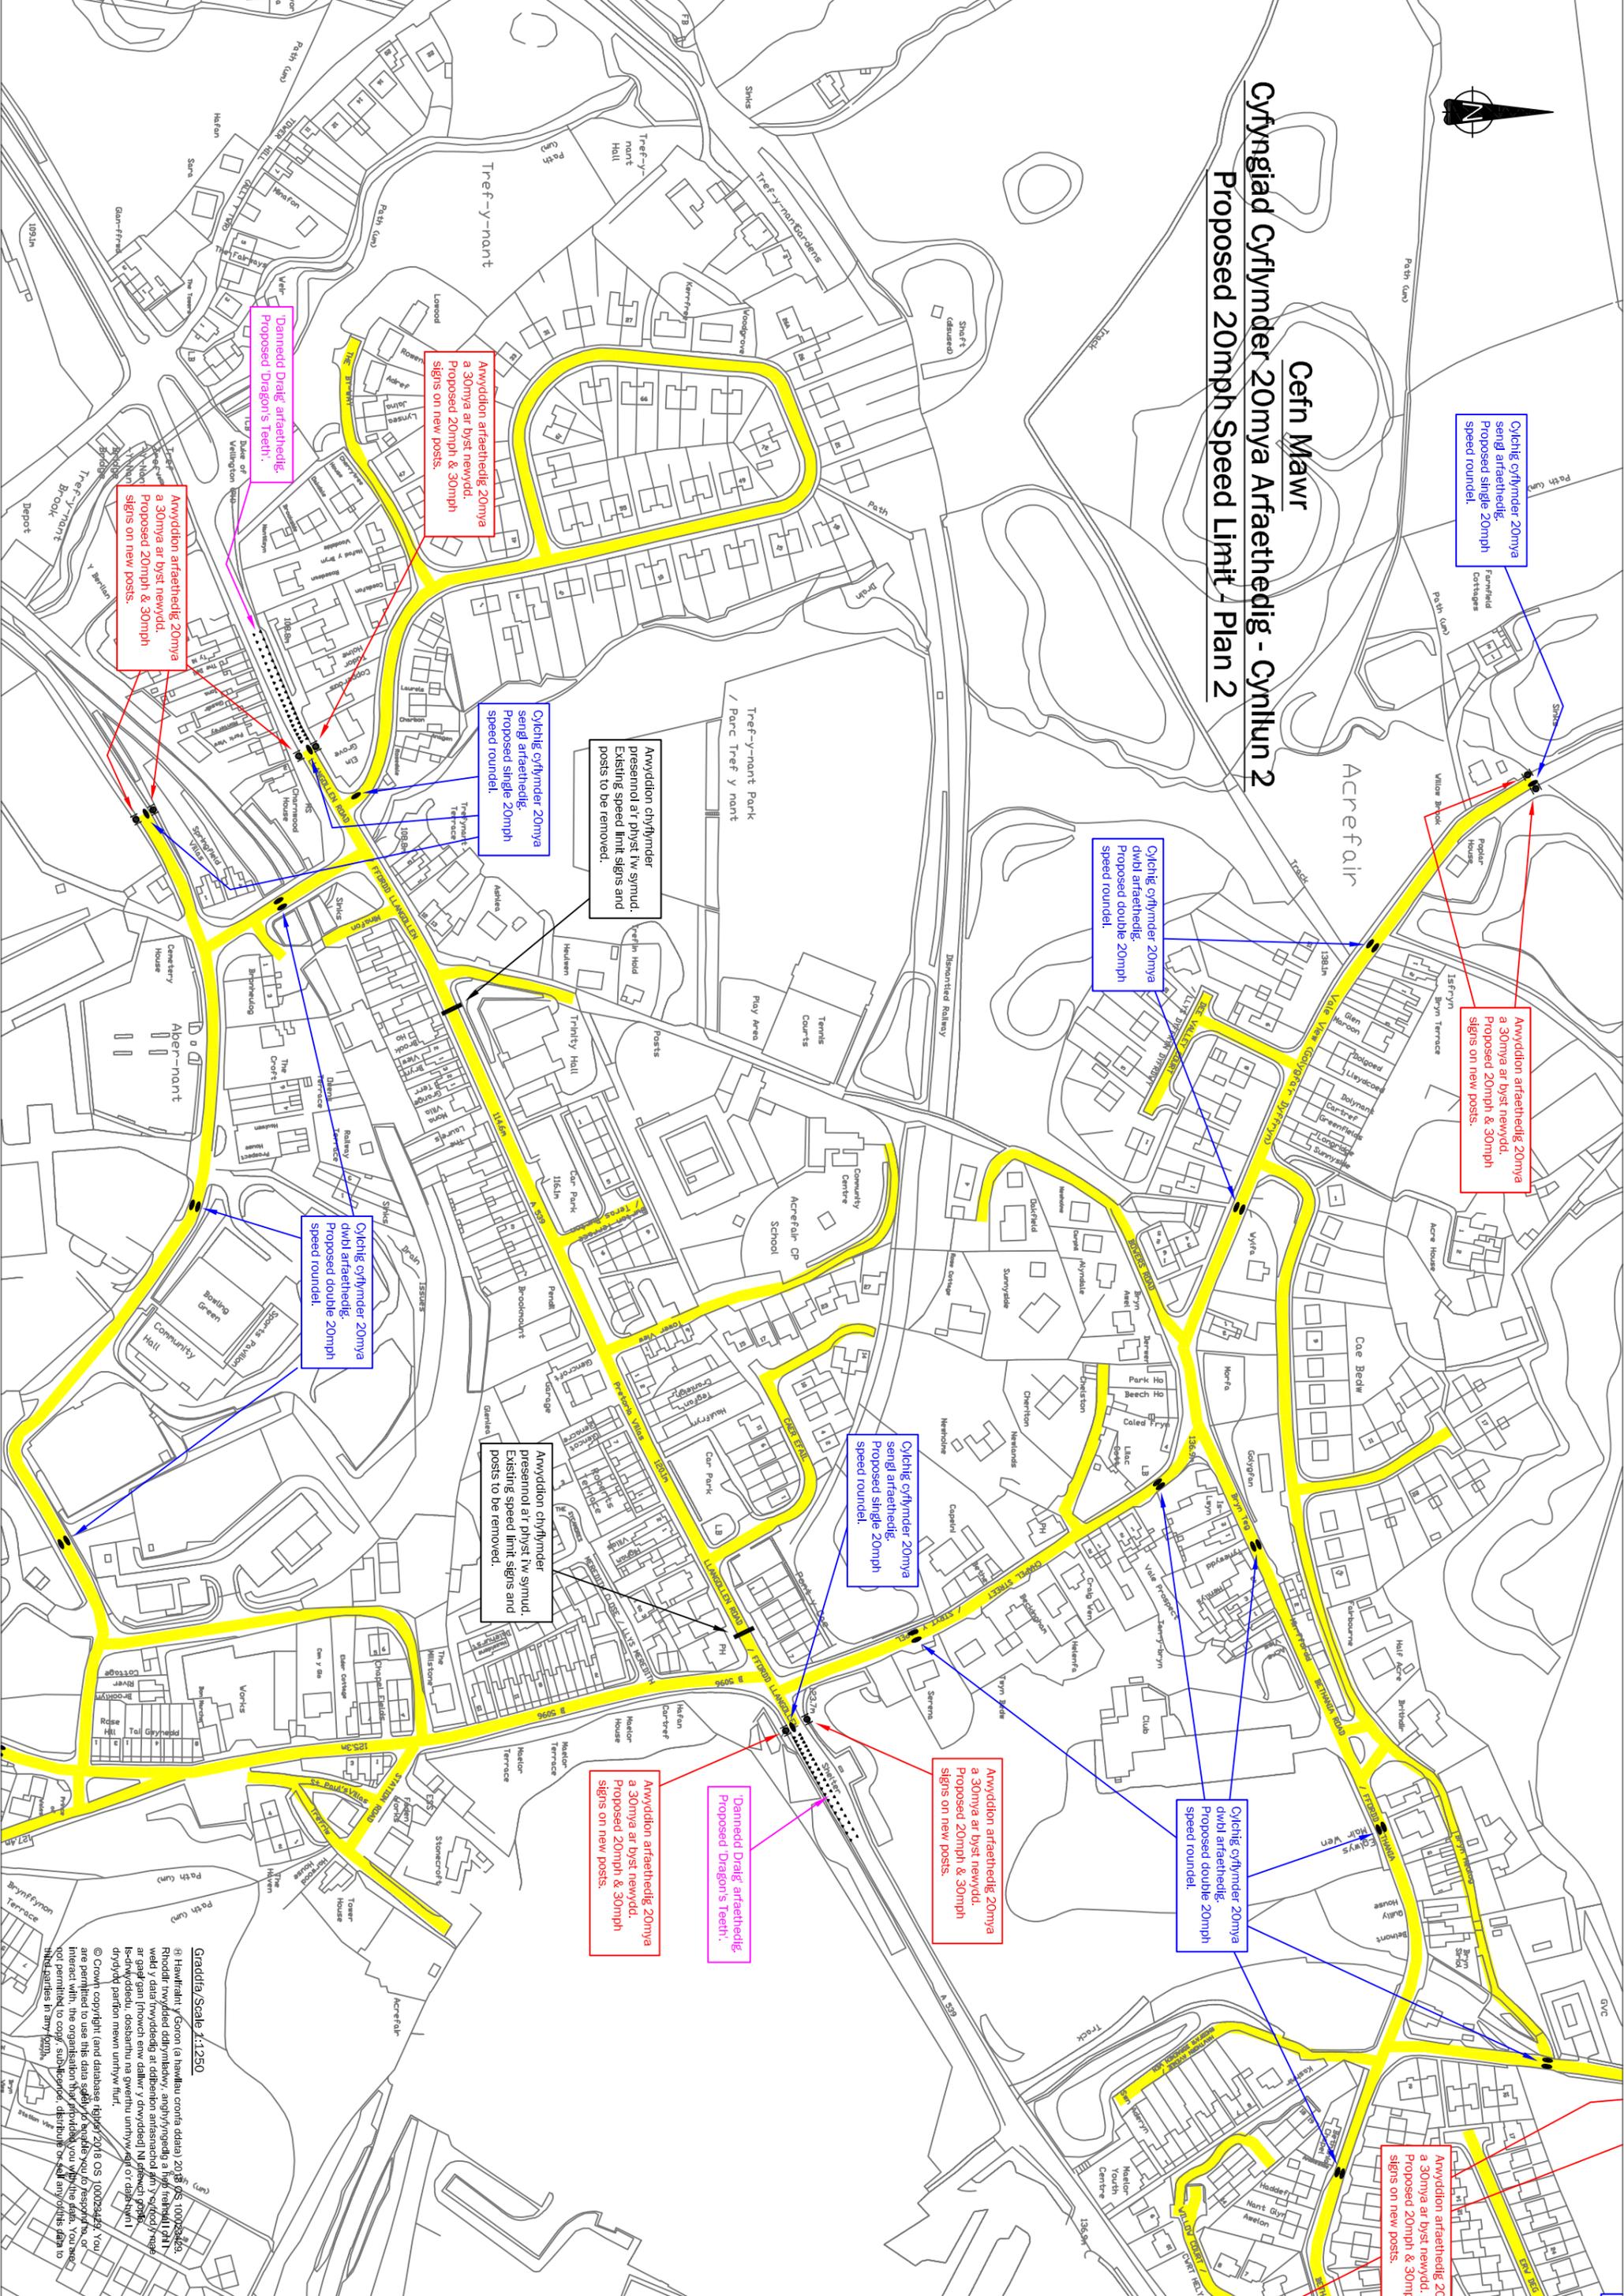

# Cyfrngiad Cyflymder 20mya Arfaethedig - Cynllun 2

## Proposed 20mph Speed Limit - Plan 2

### Cefn Mawr



Cycling cyflymder 20mya  
sengl arfaethedig.  
Proposed single 20mph  
speed roundel.

Arwyddion arfaethedig 20mya  
a 30mya ar byst newydd.  
Proposed 20mph & 30mph  
signs on new posts.

Cycling cyflymder 20mya  
dwiwl arfaethedig.  
Proposed double 20mph  
speed roundel.

Cycling cyflymder 20mya  
sengl arfaethedig.  
Proposed single 20mph  
speed roundel.

Cycling cyflymder 20mya  
dwiwl arfaethedig.  
Proposed double 20mph  
speed roundel.

Arwyddion arfaethedig 20mya  
a 30mya ar byst newydd.  
Proposed 20mph & 30mph  
signs on new posts.

Arwyddion arfaethedig 20  
a 30mya ar byst newydd.  
Proposed 20mph & 30mph  
signs on new posts.

Arwyddion arfaethedig 20mya  
a 30mya ar byst newydd.  
Proposed 20mph & 30mph  
signs on new posts.

Damnedd Drag arfaethedig.  
Proposed Dragon's Teeth.

Arwyddion arfaethedig 20mya  
a 30mya ar byst newydd.  
Proposed 20mph & 30mph  
signs on new posts.

Arwyddion chyflymder  
presennol ar byst lw symud.  
Existing speed limit signs and  
posts to be removed.

Arwyddion chyflymder  
presennol ar byst lw symud.  
Existing speed limit signs and  
posts to be removed.

Graddfa/Scale 1:1250

# Hwiriwrn y Goron (a hawliwr cronfa ddada) 2018 OS 100023444.  
Rhoddi'r rwyddedd ddilysrwyddw, anghyfyngedig a hysbysu'r holl gani-  
wlad y data'r rwyddedd at ddibenion amfarnol a hysbysu'r holl gani-  
ar gael gan hrowch enw ddiwr y ddiwyddid NI ddiwyddid gobe-  
ls-dwyddeddu, dosbarthu na gwerthu unrhyw ad o'r ddiwyddid  
drydydd partion mewn unrhyw furt.  
© Crown copyright (and database right) 2018 OS 100023444. You  
are permitted to use this data solely for the purposes stated. You may  
not be permitted to copy, sub-license, distribute or sell any of this data to  
third parties in any form.